



OBEC KRÁSNÉ

Krásné č.p.15
538 25 Nasavrky

Zveřejnění záměru č. 1 /2021 Obce Krásné

Obec Krásné jako vlastník nemovitosti zapsané u Katastrálního úřadu pro Pardubický kraj, Katastrální pracoviště Chrudim:
parcelní číslo 205/10-16, číslo LV: 1001, druh pozemku – trvalý travní porost nacházející se v k.ú. Krásné, obce Krásné, m.č. Krásné tímto zveřejňuje v souladu s ustanovením § 39 zákona č. 128/2000 Sb., o obcích (obecní zřízení) ve znění pozdějších předpisů, **záměr:**

prodej pozemků v místní části Krásné obce Krásné,


Součástí tohoto záměru je plánek, kde je zobrazeno budoucí uspořádání pozemků včetně výměry.

Záměr obce prodat, směnit nebo darovat nemovitý pozemek, pronajmout jej nebo poskytnout jako výpůjčku obec musí zveřejnit po dobu nejméně 15 dnů před projednáním Zastupitelstva obce vyvěšením na úřední desce obecního úřadu, aby se k němu mohli zájemci vyjádřit a předložit své nabídky.

O prodeji či pronájmu je oprávněno rozhodnout jedině Zastupitelstvo obce na svém zasedání. Do té doby je záměr pouze předběžný. Toto vyhlášení je výzvou občanům, aby svůj zájem, názory, připomínky a návrhy sdělili pracovníkům obecního úřadu.

V Krásném dne: 2. 6. 2021

Milan Nepovím
starosta obce

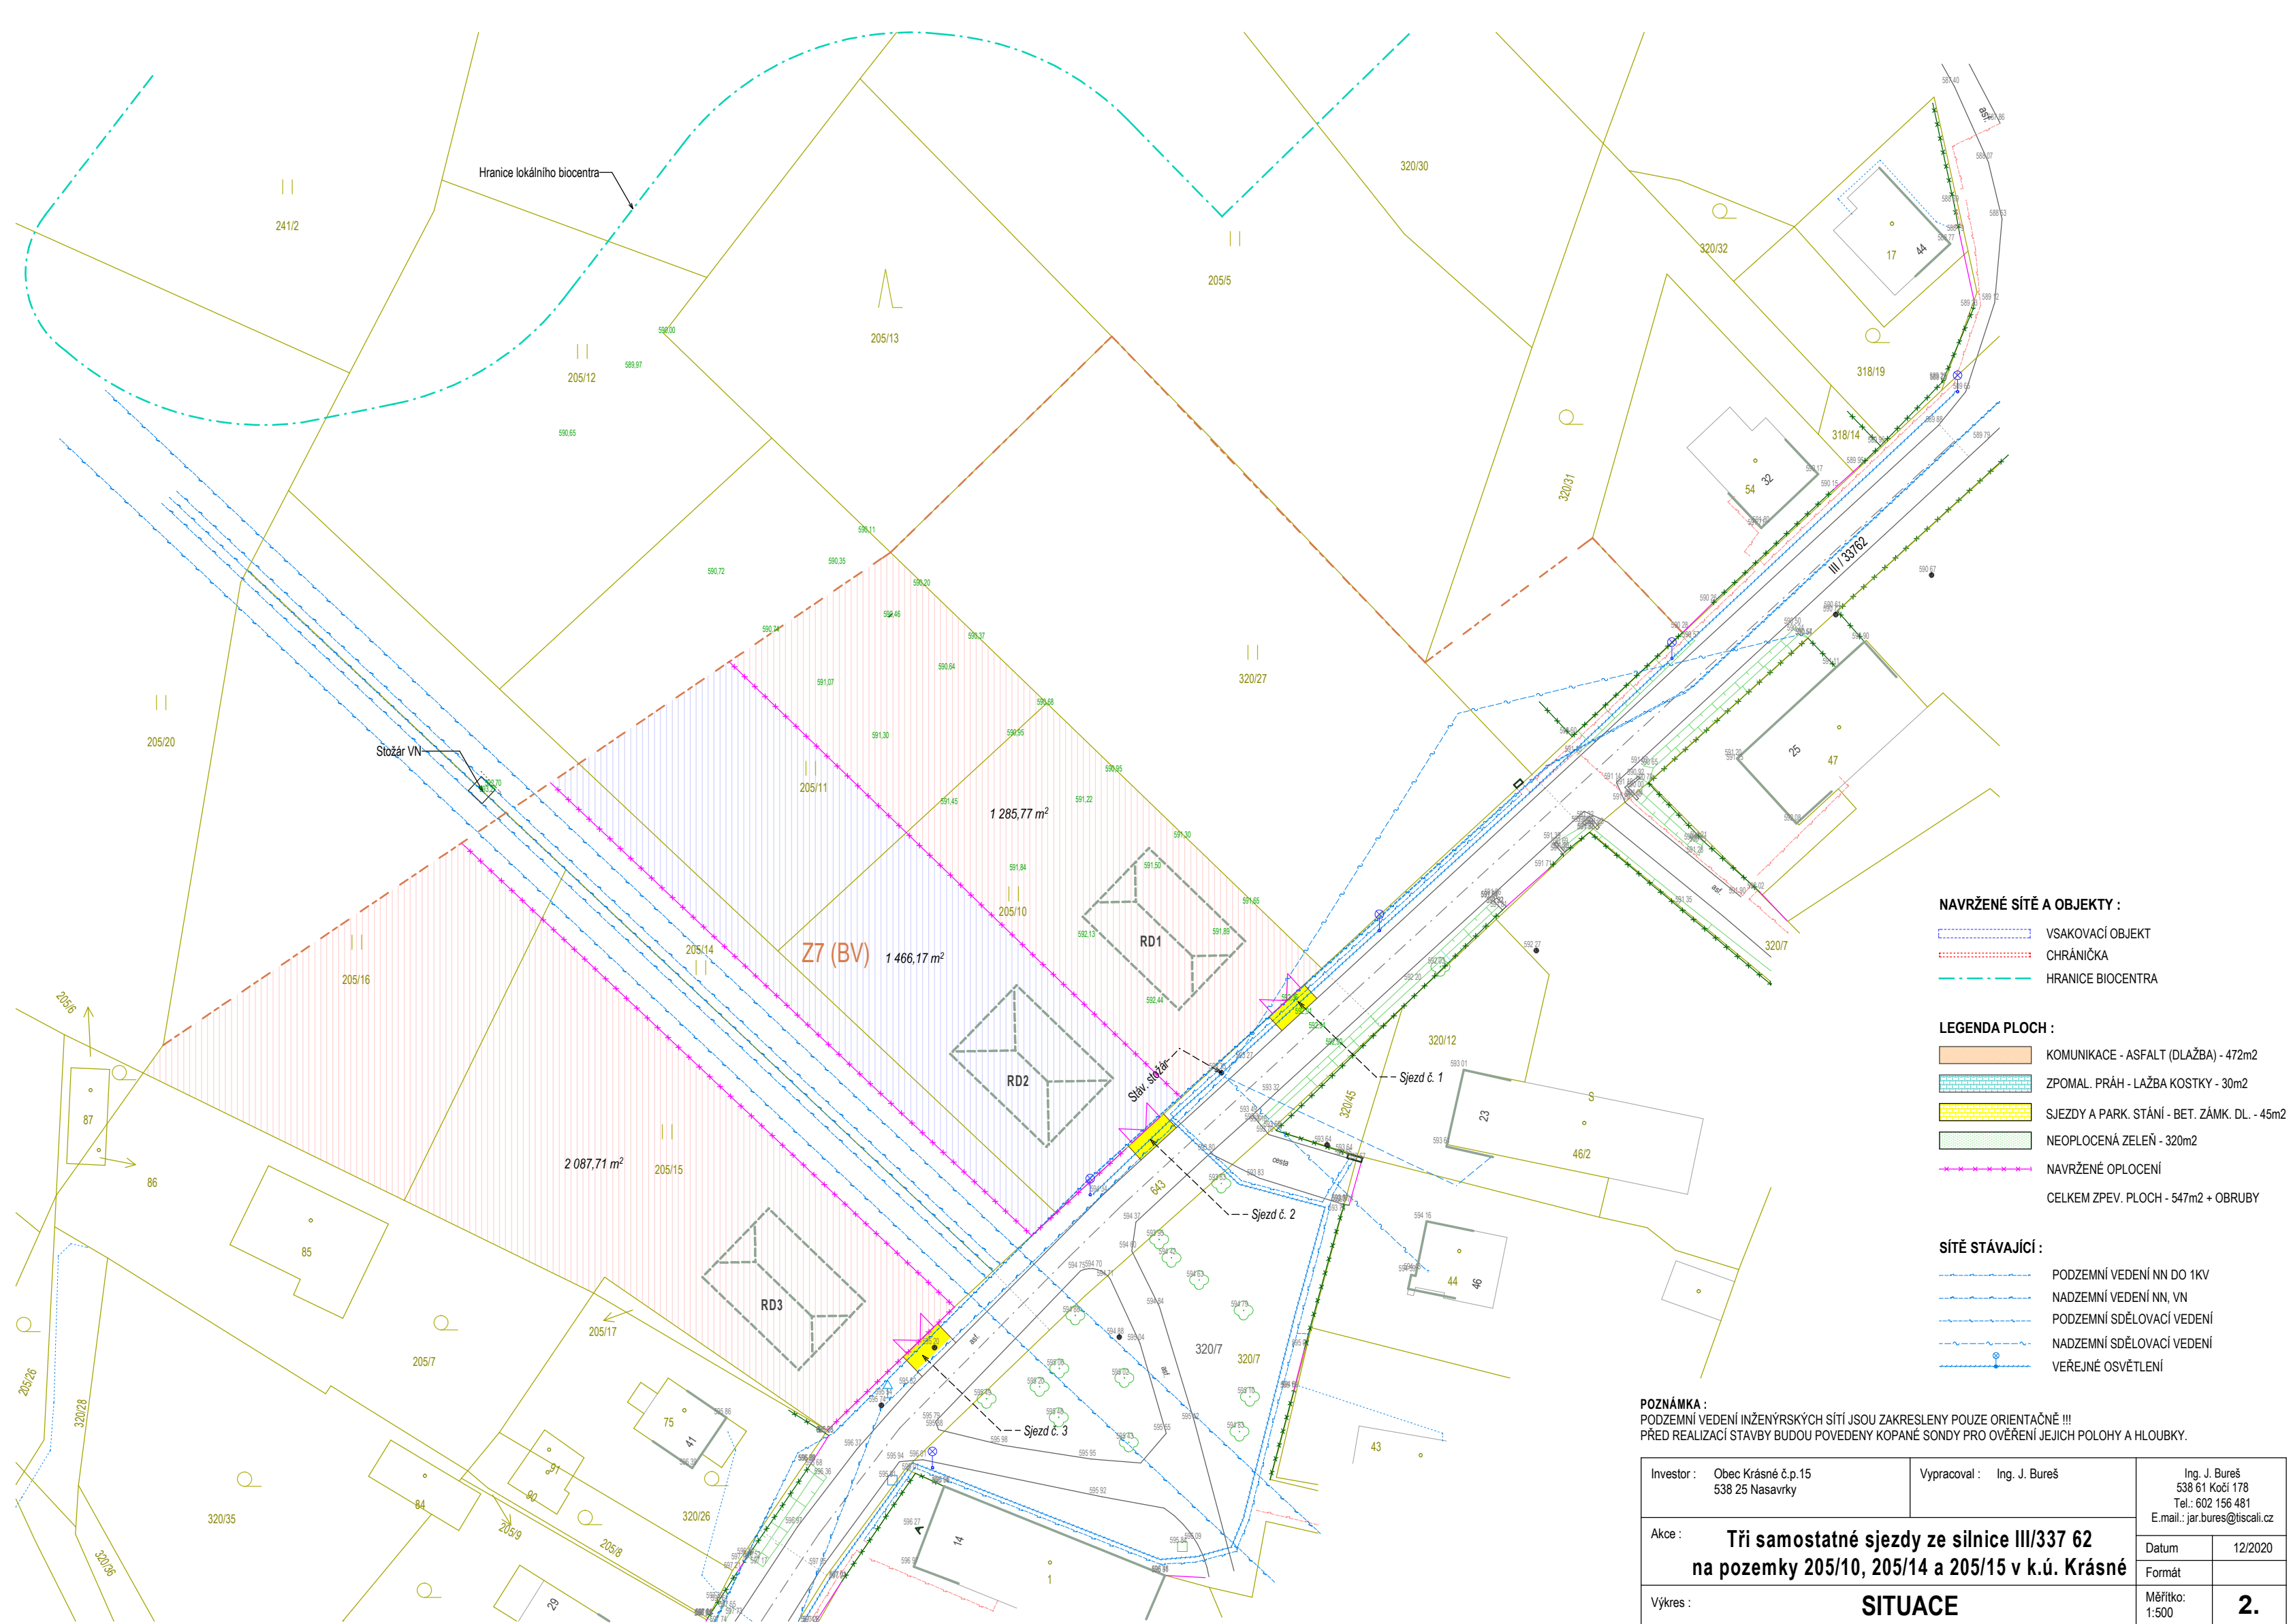

NAVRŽENÉ SÍTĚ A OBJEKTY :

- VSAKOVACÍ OBJEKT
- CHRÁNIČKA
- HRANICE BIOCENTRA

LEGENDA PLOCH :

- KOMUNIKACE - ASFALT (DLAŽBA) - 472m²
- ZPOMAL. PRÁH - LAŽBA KOSTKY - 30m²
- SJEZDY A PARK. STÁNÍ - BET. ZÁMK. DL. - 45m²
- NEOPLOČENÁ ZELEŇ - 320m²
- NAVRŽENÉ OPLOČENÍ
- CELKEM ZPEV. PLOCH - 547m² + OBRUBY

SÍTĚ STÁVAJÍCÍ :

- PODZEMNÍ VEDENÍ NN DO 1KV
- NADZEMNÍ VEDENÍ NN, VN
- PODZEMNÍ SDĚLOVACÍ VEDENÍ
- NADZEMNÍ SDĚLOVACÍ VEDENÍ
- VEŘEJNÉ OSVĚTLENÍ

POZNÁMKA :
 PODZEMNÍ VEDENÍ INŽENÝRSKÝCH SÍTÍ JSOU ZAKRESLENY POUZE ORIENTAČNĚ !!!
 PŘED REALIZACÍ STAVBY BUDOU POUVEDENY KOPANÉ SONDY PRO OVĚŘENÍ JEJICH POLOHY A HLoubKY.

Investor : Obec Krásné č.p.15 538 25 Nasavrky	Vypracoval : Ing. J. Bureš	Ing. J. Bureš 538 61 Kočí 178 Tel.: 602 156 481 E.mail.: jar.bures@tiscali.cz
Akce : Tři samostatné sjezdy ze silnice III/337 62 na pozemky 205/10, 205/14 a 205/15 v k.ú. Krásné		Datum : 12/2020
		Formát :
Výkres :	SITUACE	Měřítko : 1:500
		2.