


ÚZEMNÍ PLÁN KRÁSNÉ

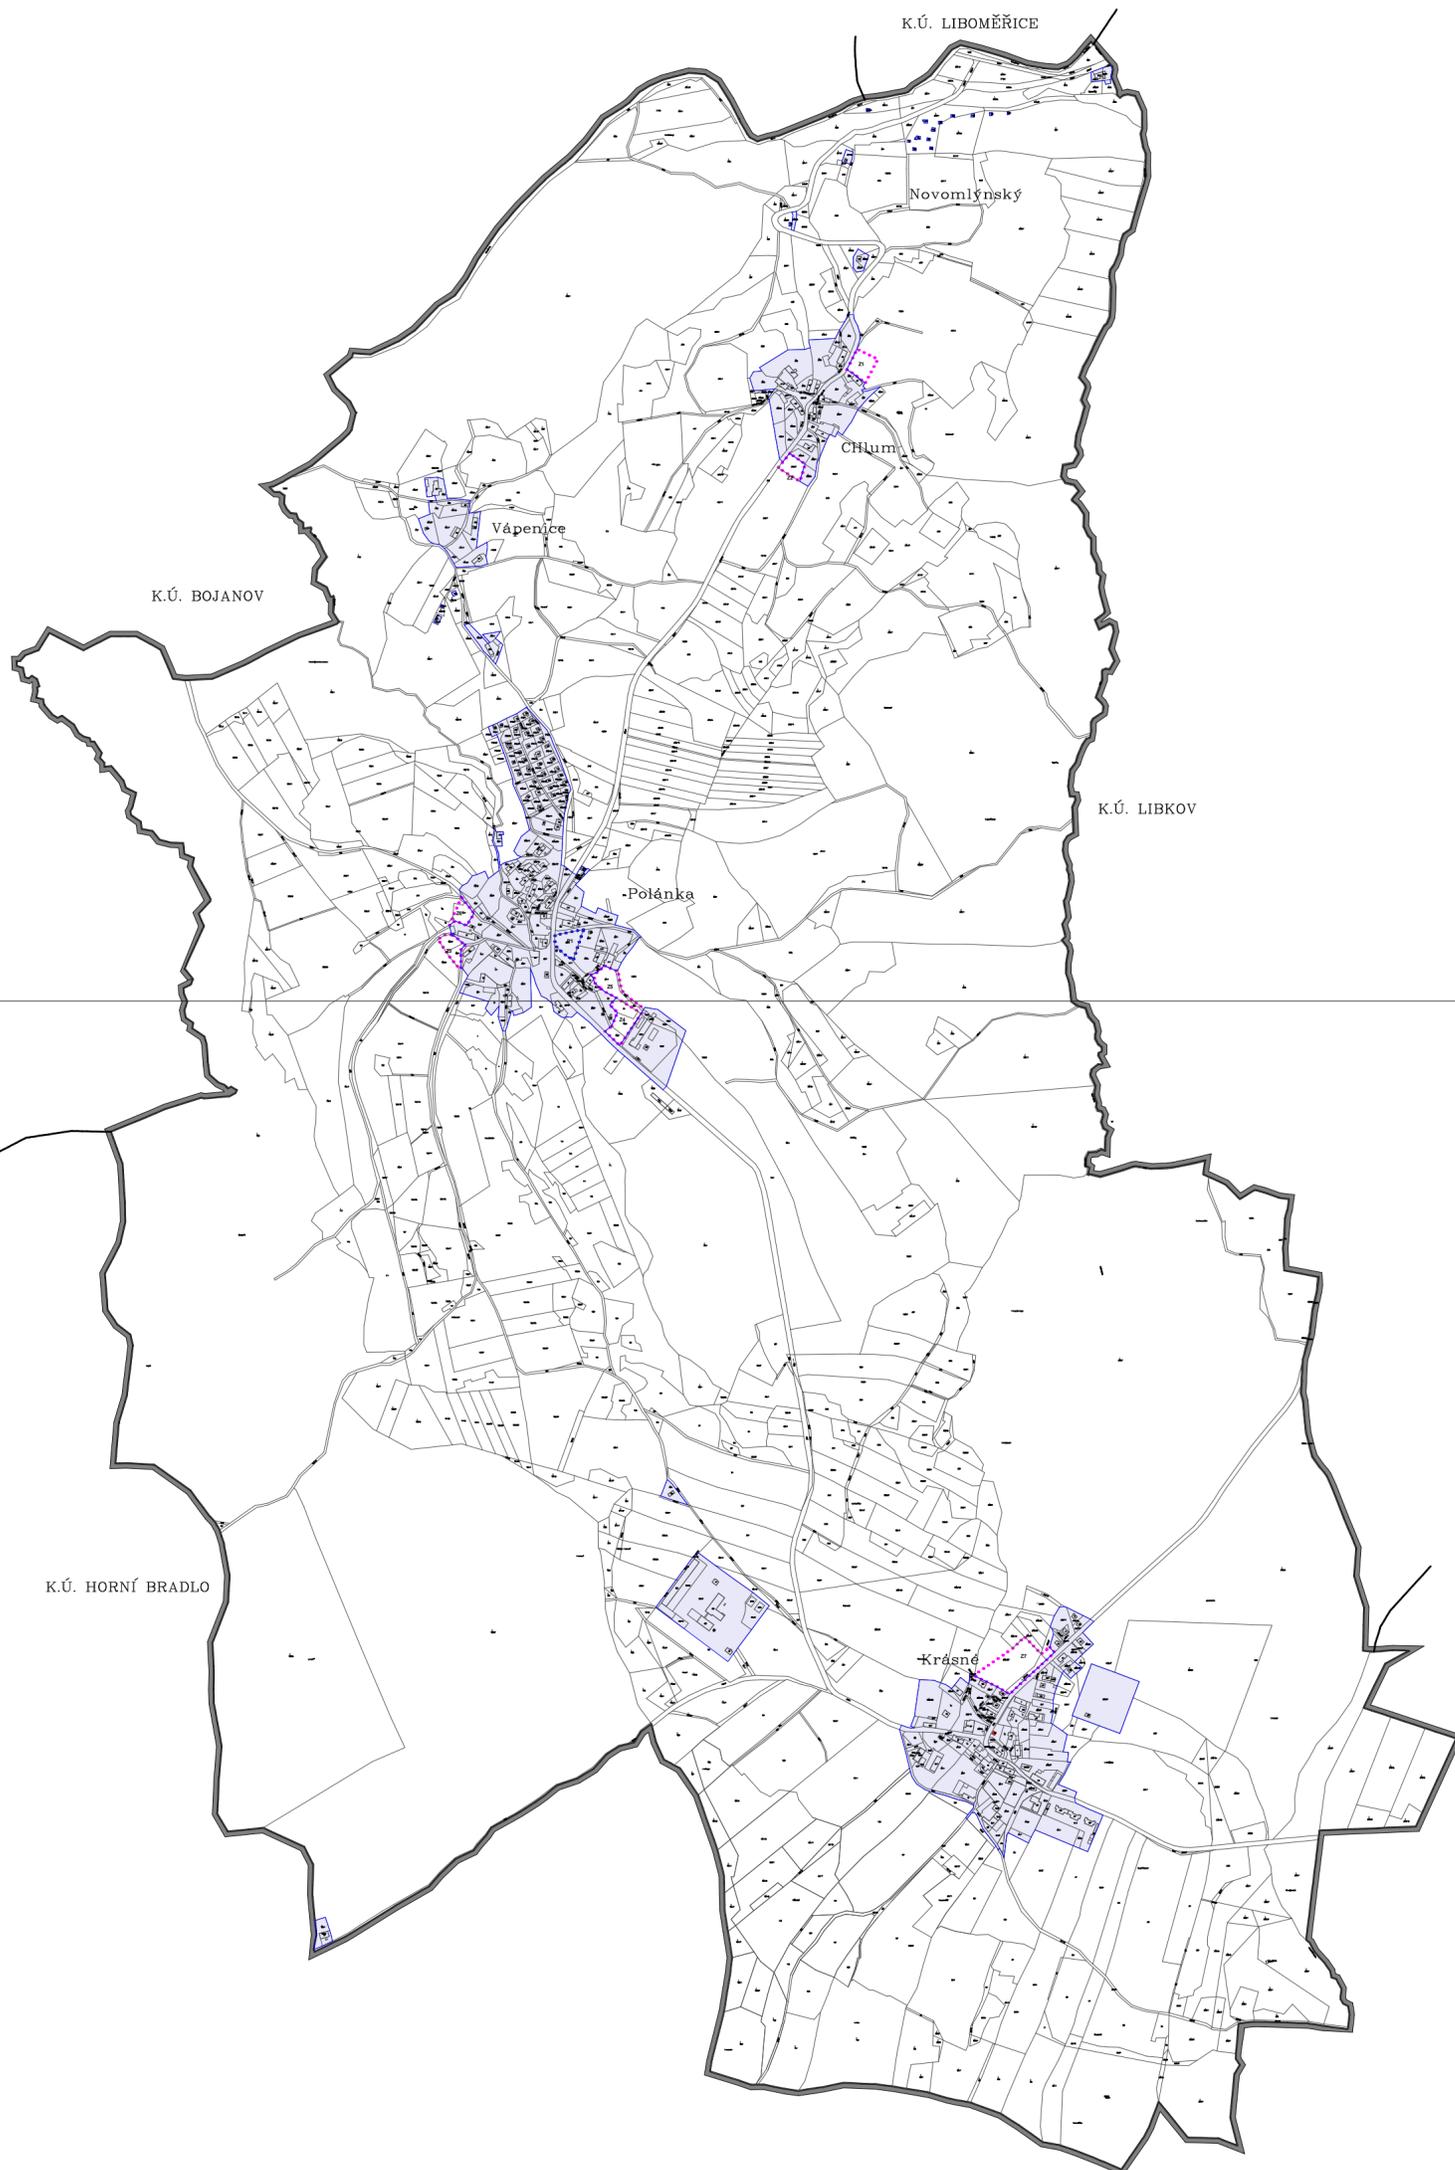

12

LEGENDA

	HRANICE ŘEŠENÉHO ÚZEMÍ
	ZASTAVĚNÉ ÚZEMÍ K 31.12.2014
	ZASTAVITELNÉ PLOCHY
	PLOCHY PŘESTAVBY

ÚP KRÁSNÉ

ZÁKLADNÍ ČLENĚNÍ ÚZEMÍ

POŘIZOVATEL: MĚSTSKÝ ÚŘAD CHRUUDIM	DATUM: 12/2015	11
ZPRACOVATEL: ING.ARCH.MILAN VOJTĚCH	MĚŘÍTKO: 1:5 000	