


# ÚZEMNÍ PLÁN KRÁSNÉ

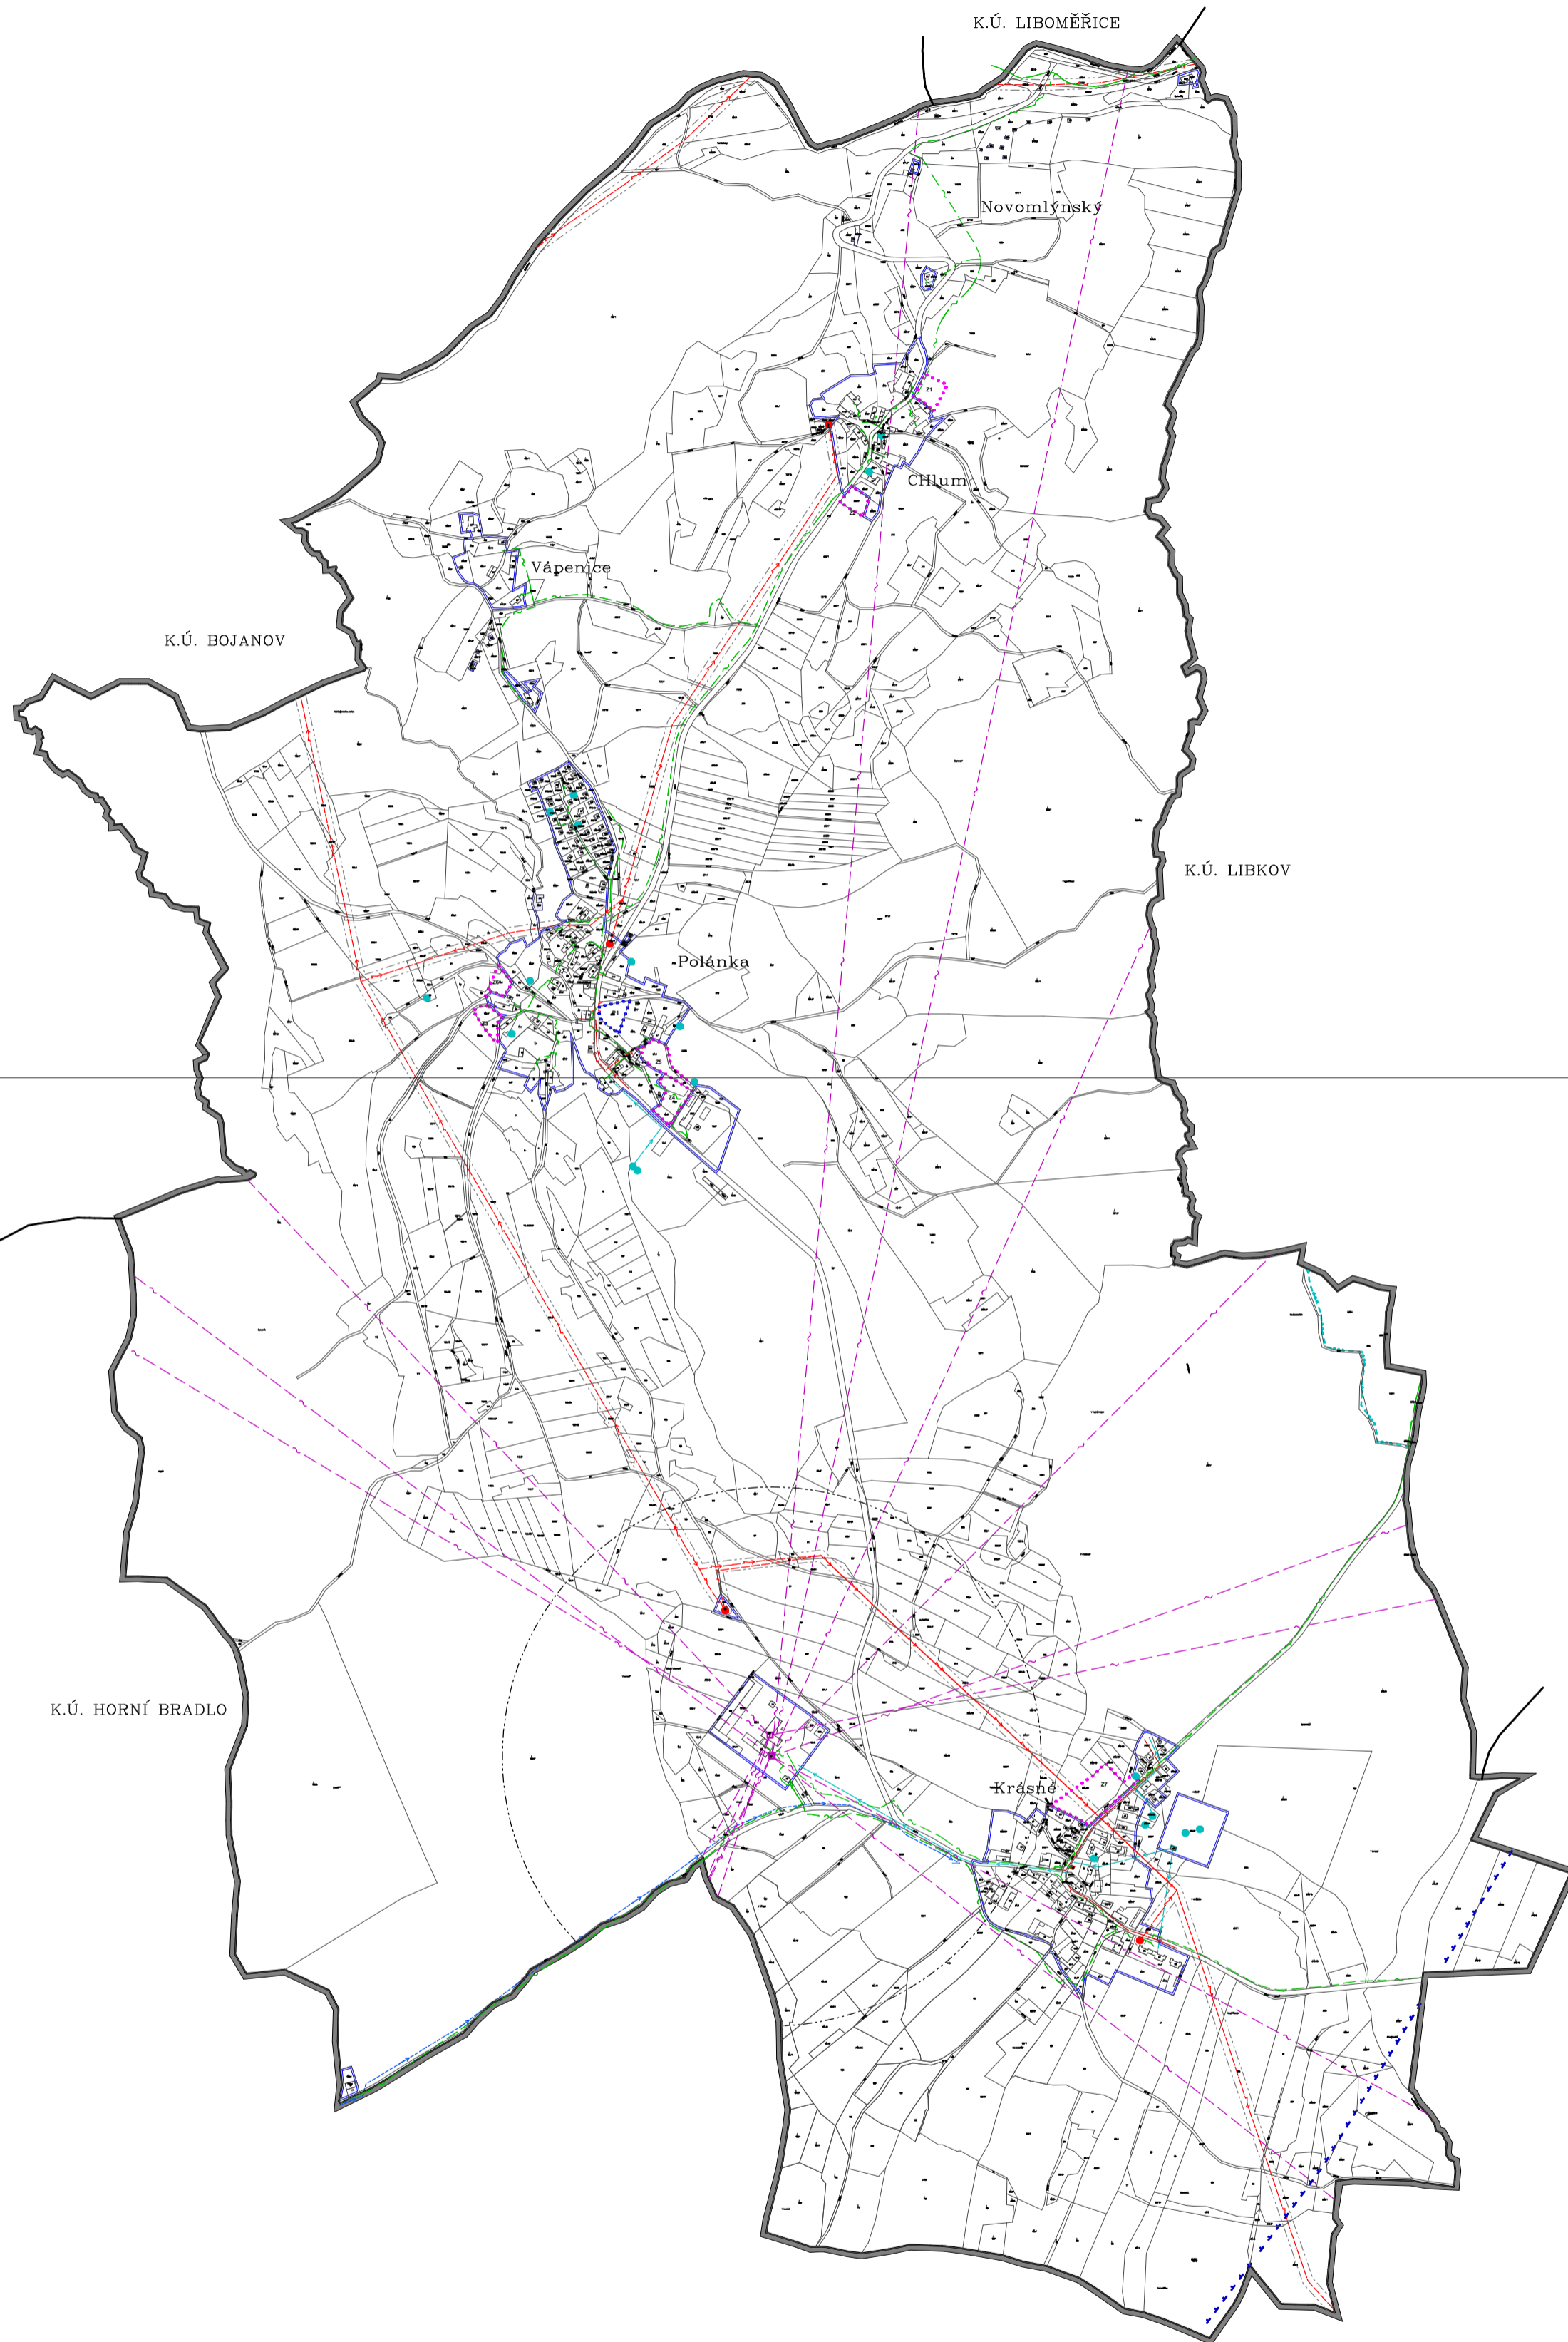

4.2

## LEGENDA

	HRANICE ŘEŠENÉHO ÚZEMÍ
	ZASTAVĚNÉ ÚZEMÍ K 31.12.2014
	ZASTAVITELNÉ PLOCHY
	P1
	PLOCHY PŘESTAVBY
	stav
	návrh
	VRCHNÍ VEDENÍ VN SSKV
	TRAFOSTANICE
	TELEKOMUNIKAČNÍ ZAŘÍZENÍ
	RADIORELÉOVÉ TRASY
	OCHRANNÉ PÁSMA VODNÍCH ZDROJŮ ILSUPEŇ
	VODNÍ ZDROJ/ÚPRAVNA VODY
	VODOVOD
	KANALIZACE
	TELEKOMUNIKAČNÍ KABELY
	OCHRANNÁ PÁSMA TECHNICKÉ INFRASTRUKTURY
	OCHRANNÁ PÁSMA RADIOLOKAČNÍHO PROSTŘEDKU LETIŠTĚ
	OCHRANNÉ PÁSMA TELEKOMUNIKAČNÍHO ZAŘÍZENÍ

## ÚP KRÁSNÉ

### VÝKRES TECHNICKÉ INFRASTRUKTURY

POŘIZOVATEL: MĚSTSKÝ ÚŘAD CHRUDIM	DATUM: 12/2015	4.1
ZPRACOVATEL: ING.ARCHMILAN VOJTĚCH	MĚŘÍTKO: 1:5 000	