


ÚZEMNÍ PLÁN KRÁSNÉ

LEGENDA:

	HRANICE ŘEŠENÉHO ÚZEMÍ
	ZASTAVĚNÉ ÚZEMÍ K 31.12.2014
	ZASTAVITEĽNÉ PLOCHY
	PLOCHY PREŠTAFY
	BUDLENÍ v rodinných domech-venkovské
	RUKOPRAC plochy staveb pro rodinnou rekreaci
	OBČANSKÉ VÝBAVENÍ veřejná infrastruktura
	OBČANSKÉ VÝBAVENÍ tělovýchovná a sportovní zařízení
	DOPRAVNÍ INFRASTRUKTURA silnice
	TECHNICKÁ INFRASTRUKTURA infrastrukturní sítě
	VÝROBA A SKLADOVÁNÍ drobné a femešinová výroba
	VÝROBA A SKLADOVÁNÍ zemědělská výroba
	VEŘEJNÁ PROSTRANSTVÍ veřejné zeleň
	ZELENÁ soukromá a vyhrazená
	PLOCHY VODNÍ A VODOHOSPODÁŘSKÉ
	PLOCHY ZEMĚDĚLSKÉ
	PLOCHY LESNÍ
	PLOCHY PRÍRODNÍ
	PLOCHY SMÍSENÉ NEZASTAVENÉHO ÚZEMÍ
	REGIONÁLNÍ BIOKORIDORY
	REGIONÁLNÍ BIOCENTRA
	LOKÁLNÍ BIOKORIDORY
	LOKÁLNÍ BIOCENTRA
	LOKALITA NATURE EVL
	PŘÍRODNÍ REZERVACE
	PŘÍRODNÍ PAMÁTKA
	LOKALITY S VÝZNAMNÝMI BIOTOPY A CHRÁNĚNÝMI DRUHY ŽIVOČICHŮ OCHRANNÉ PÁSMO PR, PP
	OCHRANNÉ PÁSMO LESA
	OCHRANNÁ ZÓNA NK
	I.ZONA CHKO
	II.ZONA CHKO
	PODDOLOVANÁ ÚZEMÍ
	PODDOLOVANÉ ÚZEMÍ BOD

5.2

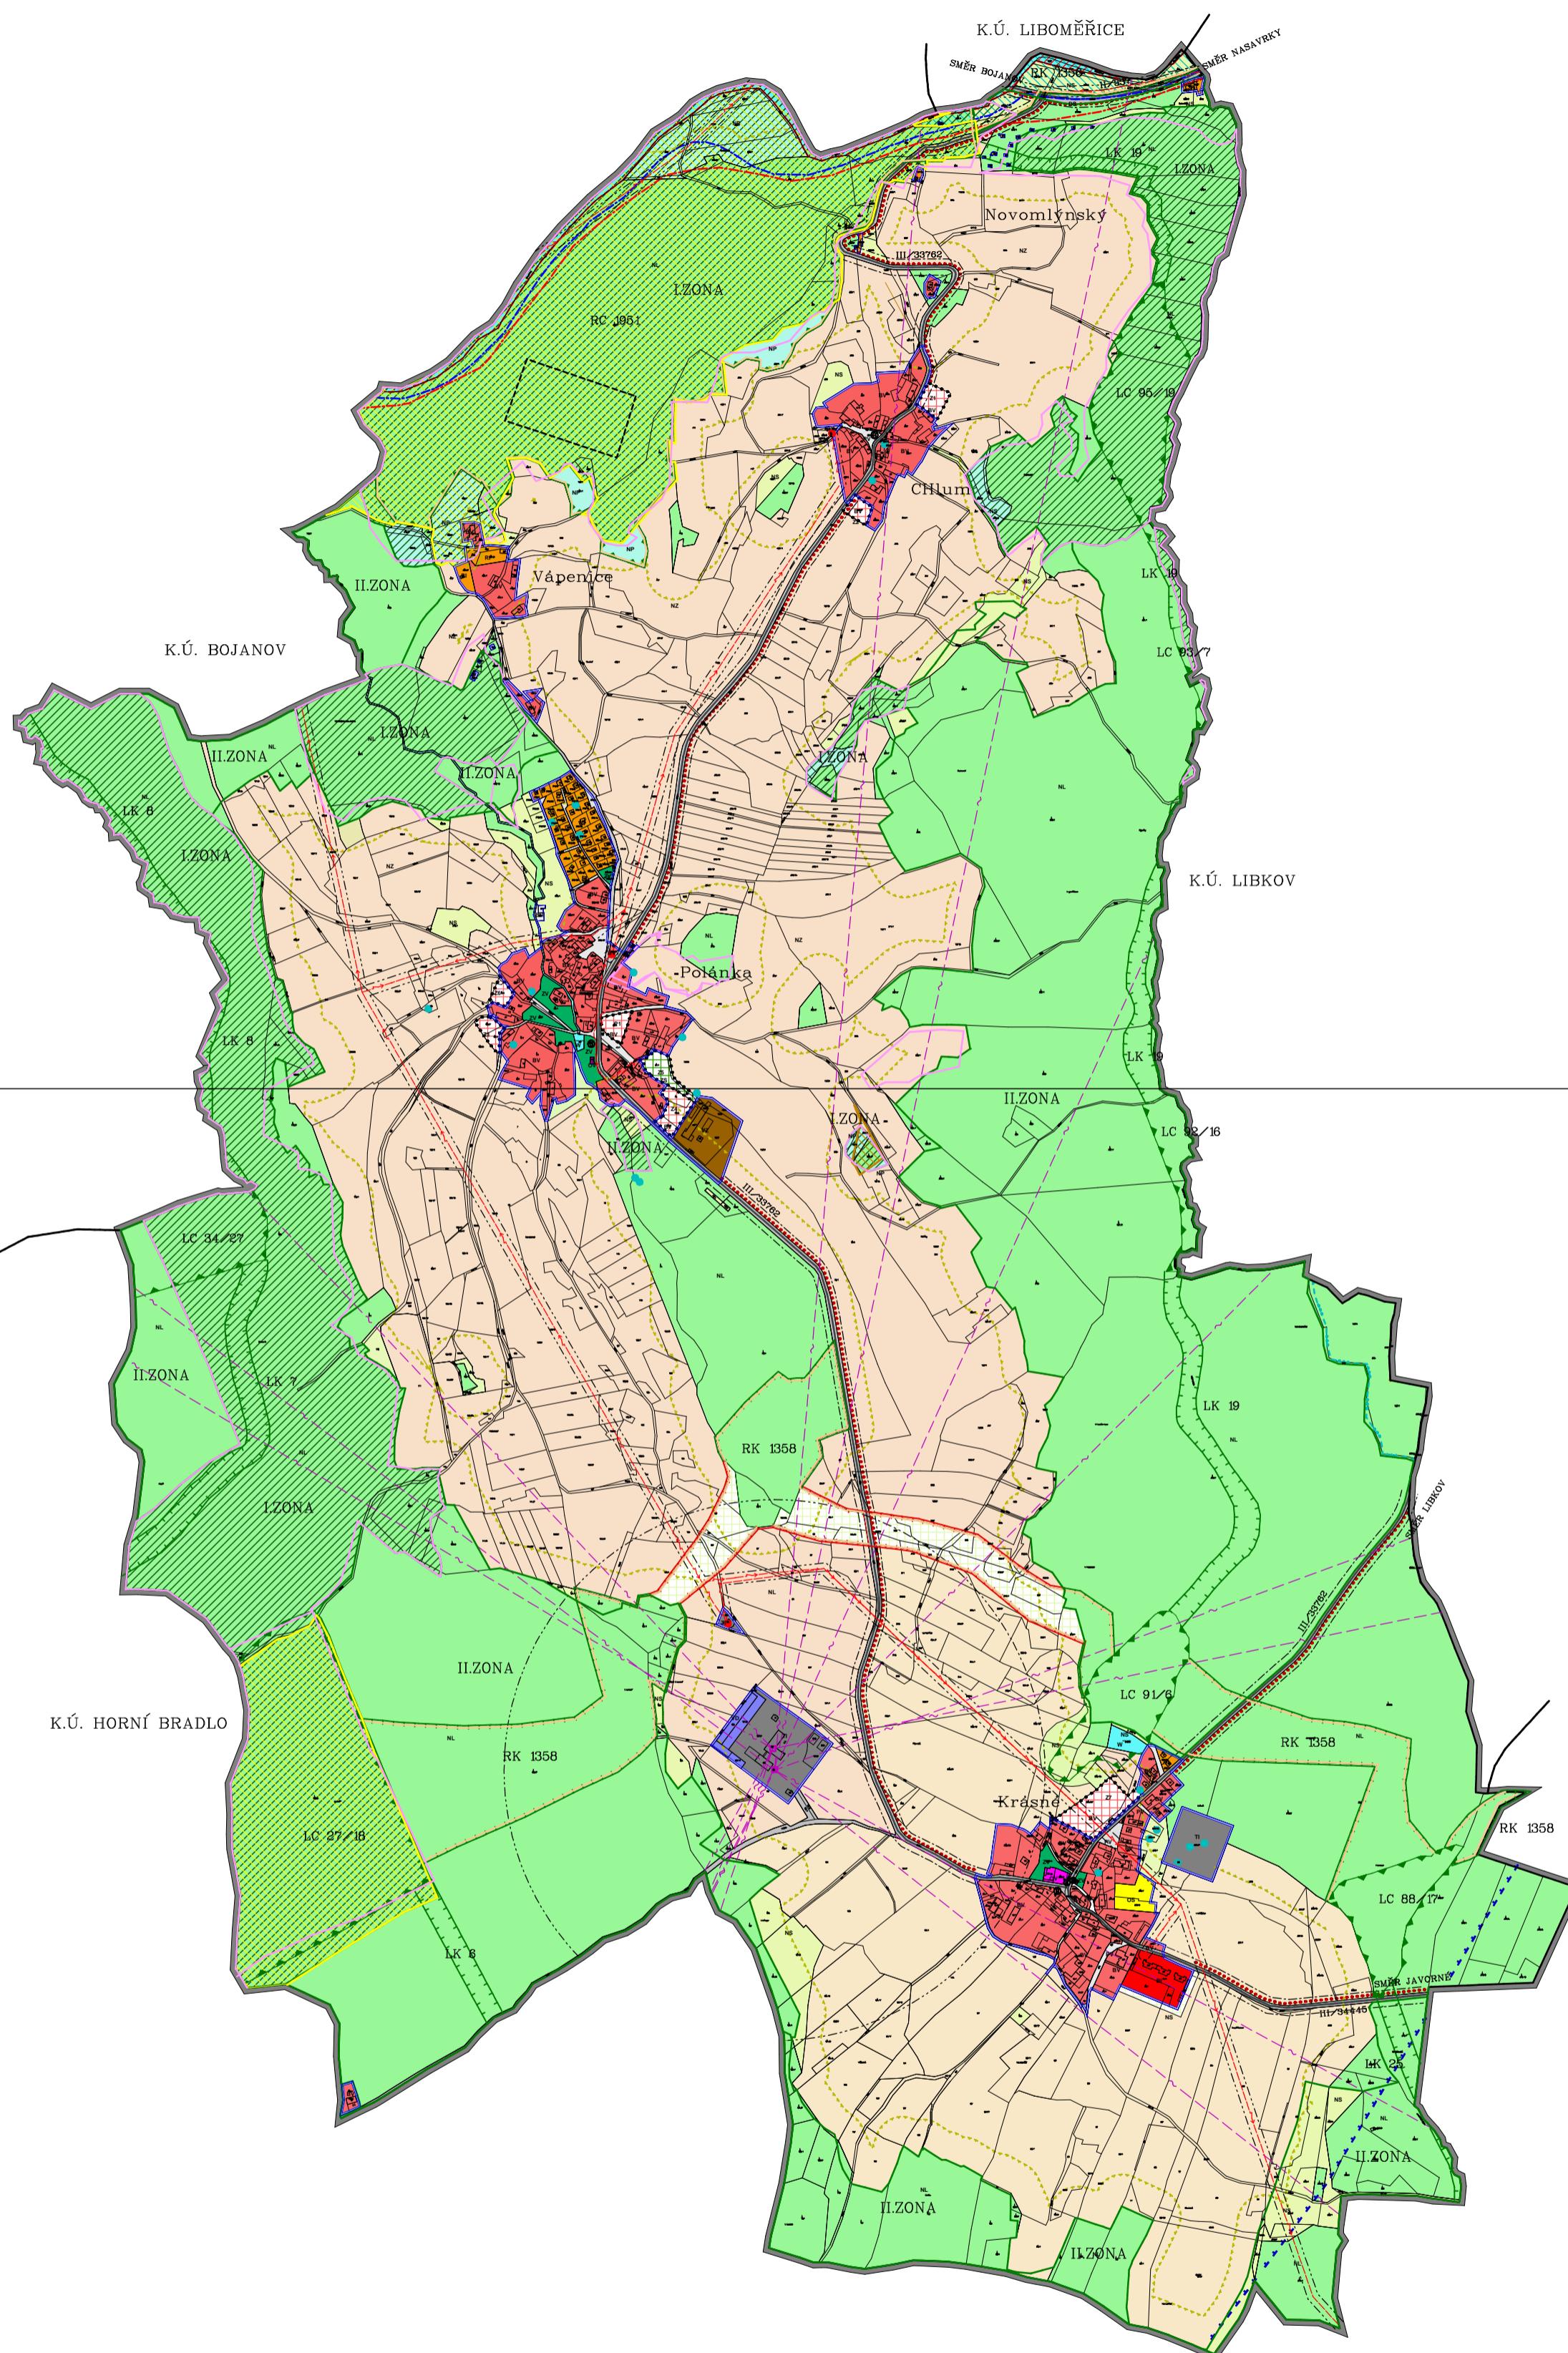

ÚP KRÁSNÉ

KOORDINAČNÍ VÝKRES

PŘÍRODOPRAVATEL: MĚSTSKÝ ÓŘAD CHRUDIM	DATUM: 12/2015
ZPRACOVATEL: ING.ARCH.MILAN VOJTEČH	MĚŘÍTKO: 1:5 000

5.1